


# Mulig planløsning 7. et.

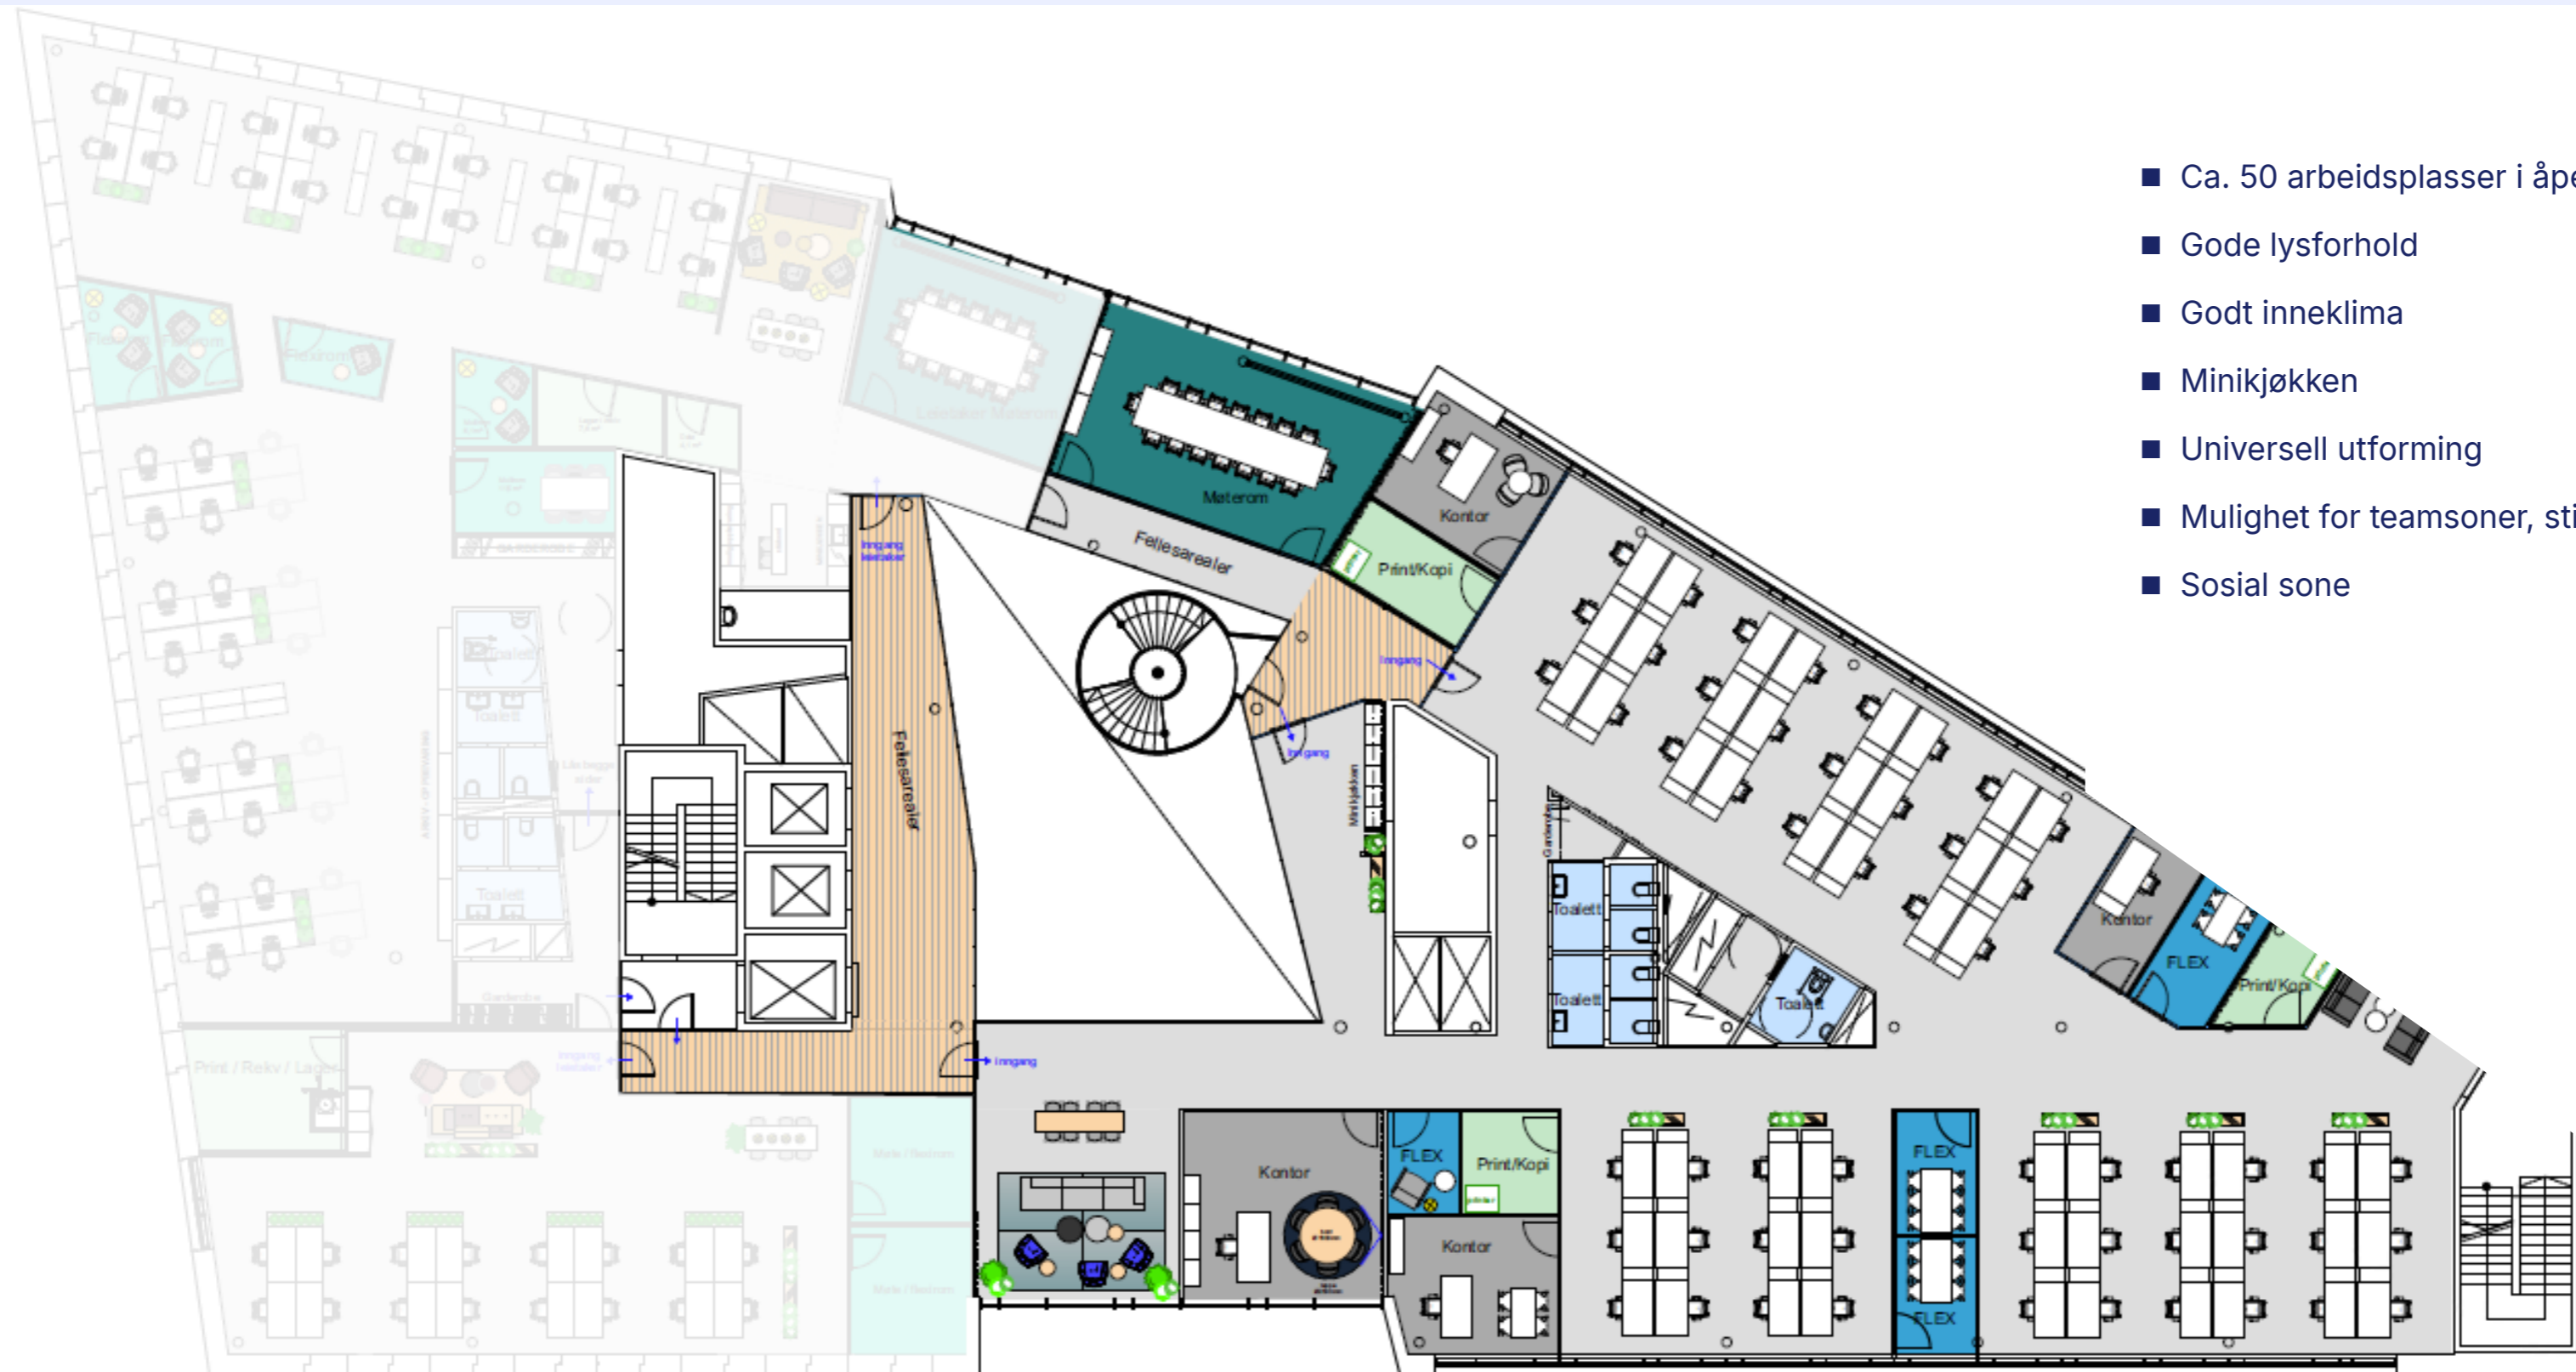

- Ca. 50 arbeidsplasser i åpen løsning
- Gode lysforhold
- Godt inneklima
- Minikjøkken
- Universell utforming
- Mulighet for teamsoner, stillerom, møterom
- Sosial sone