




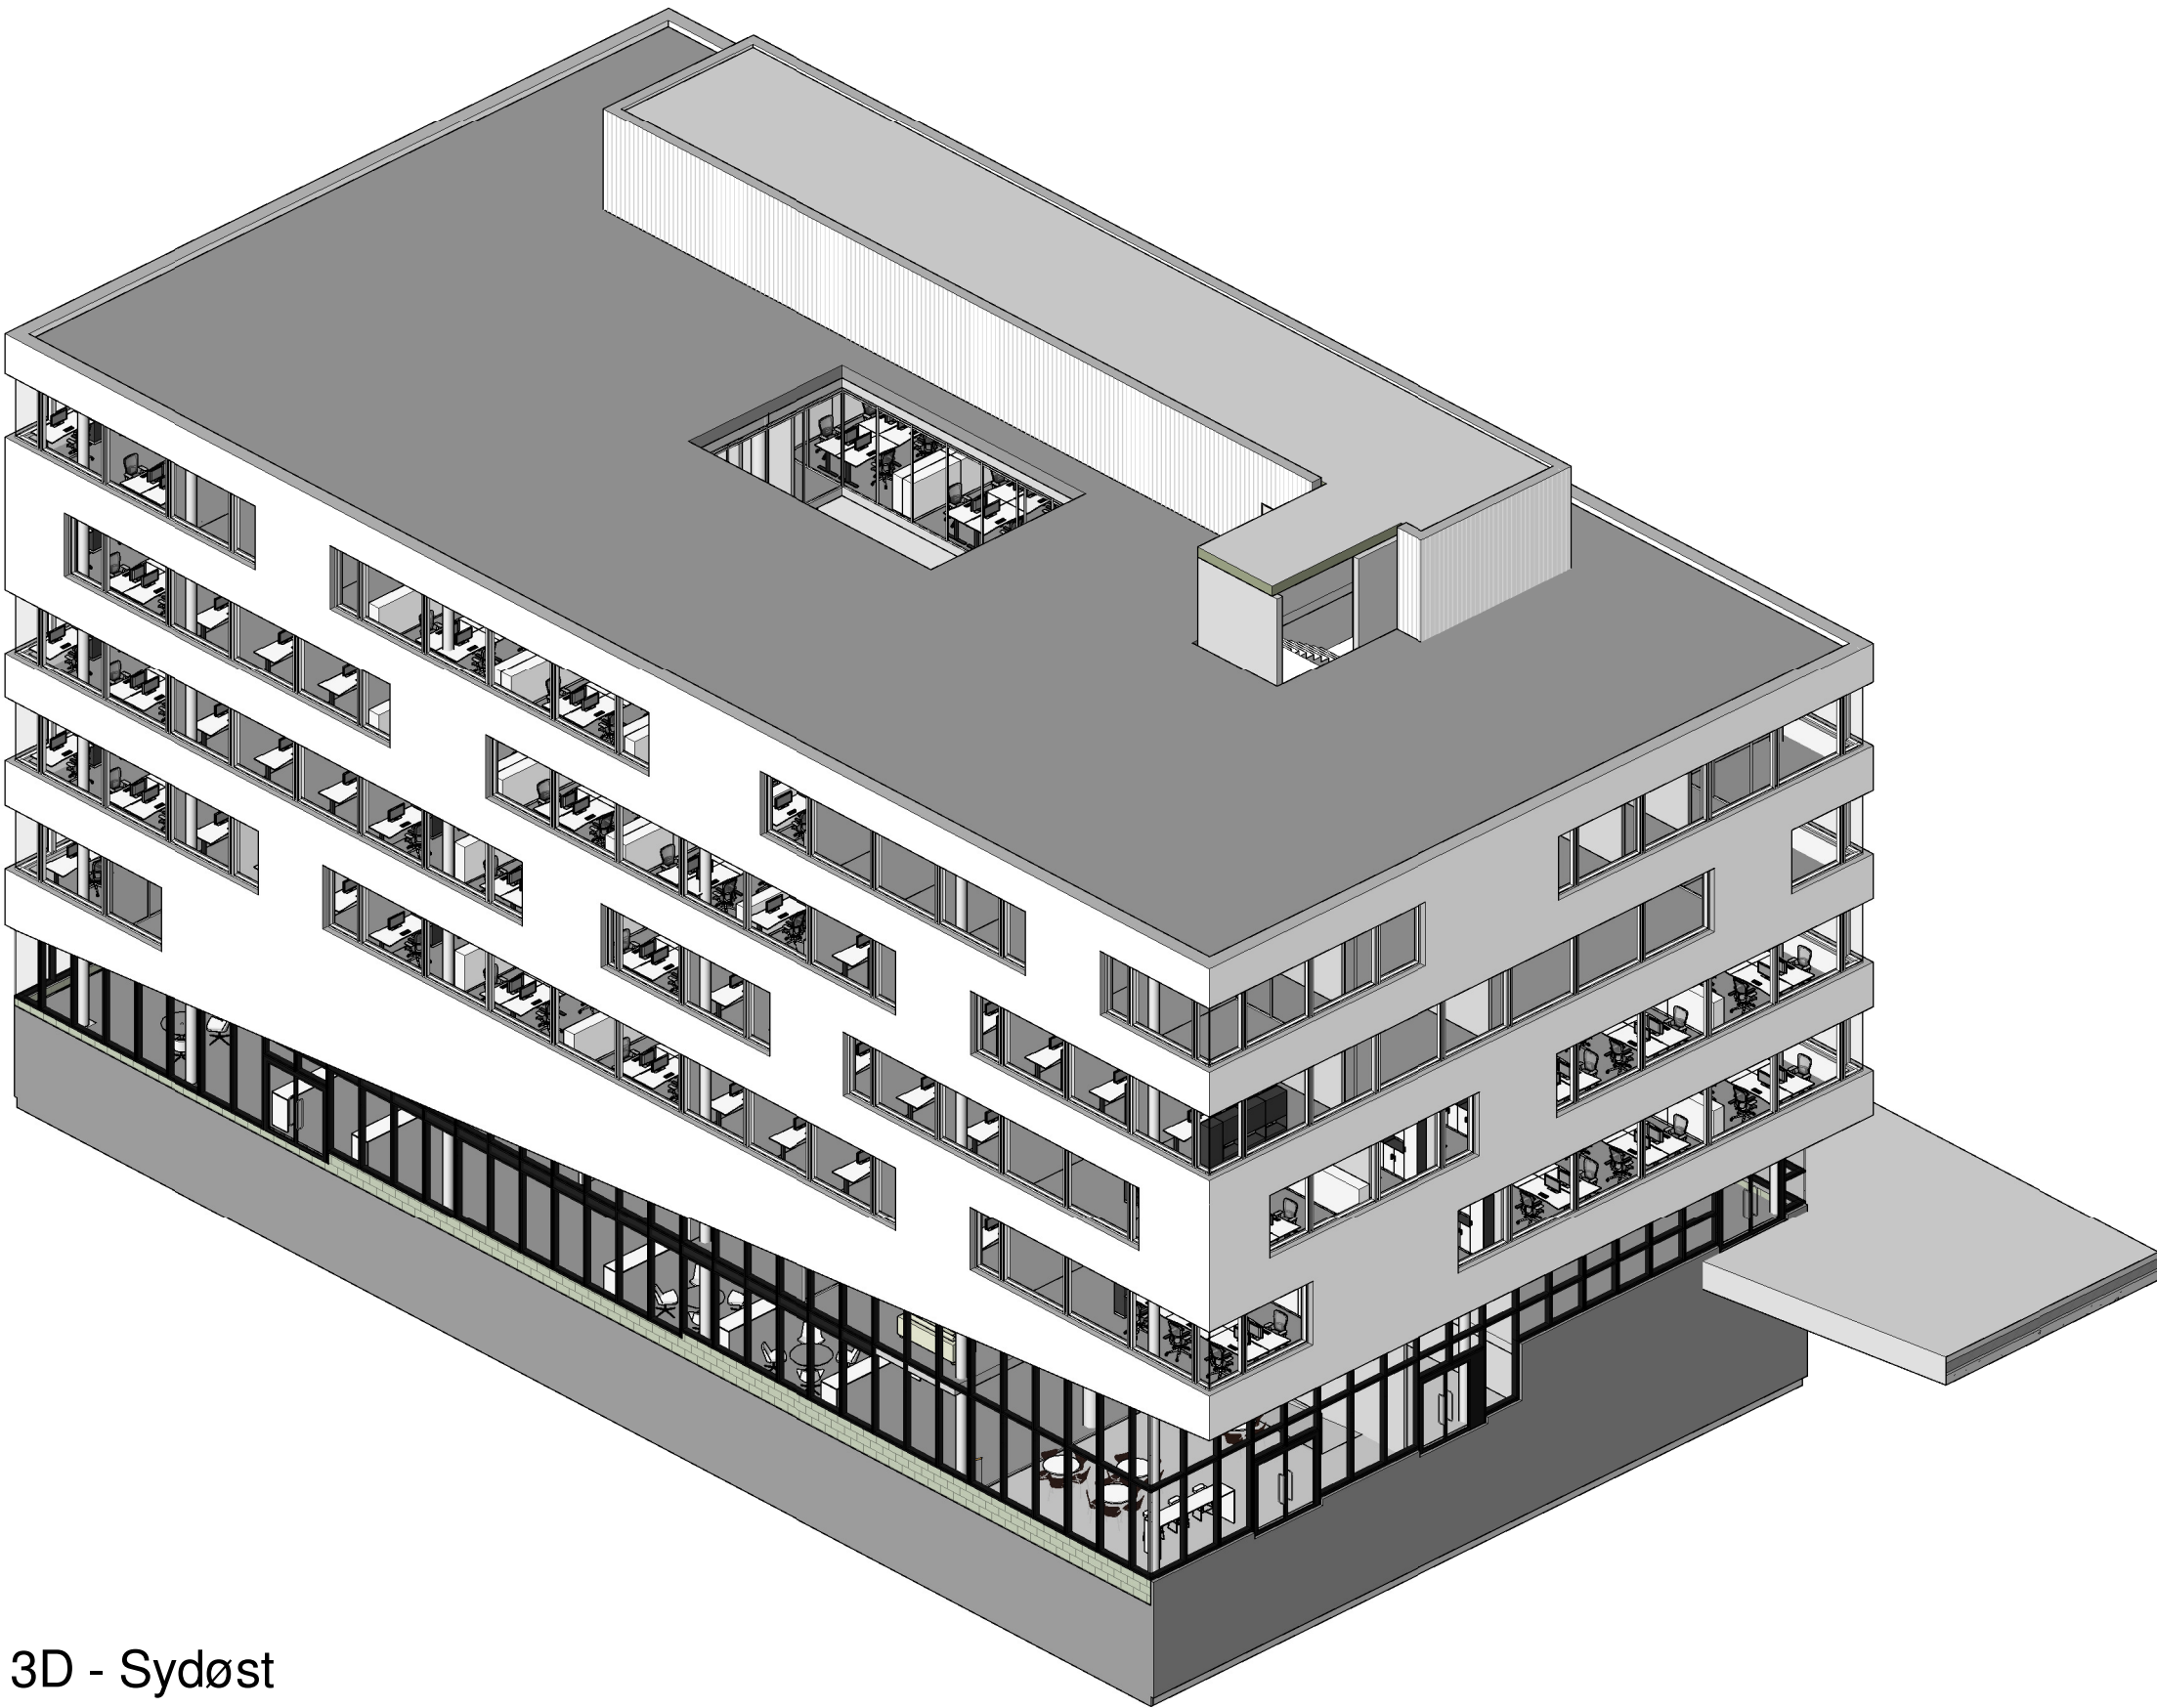


3D - Sydøst

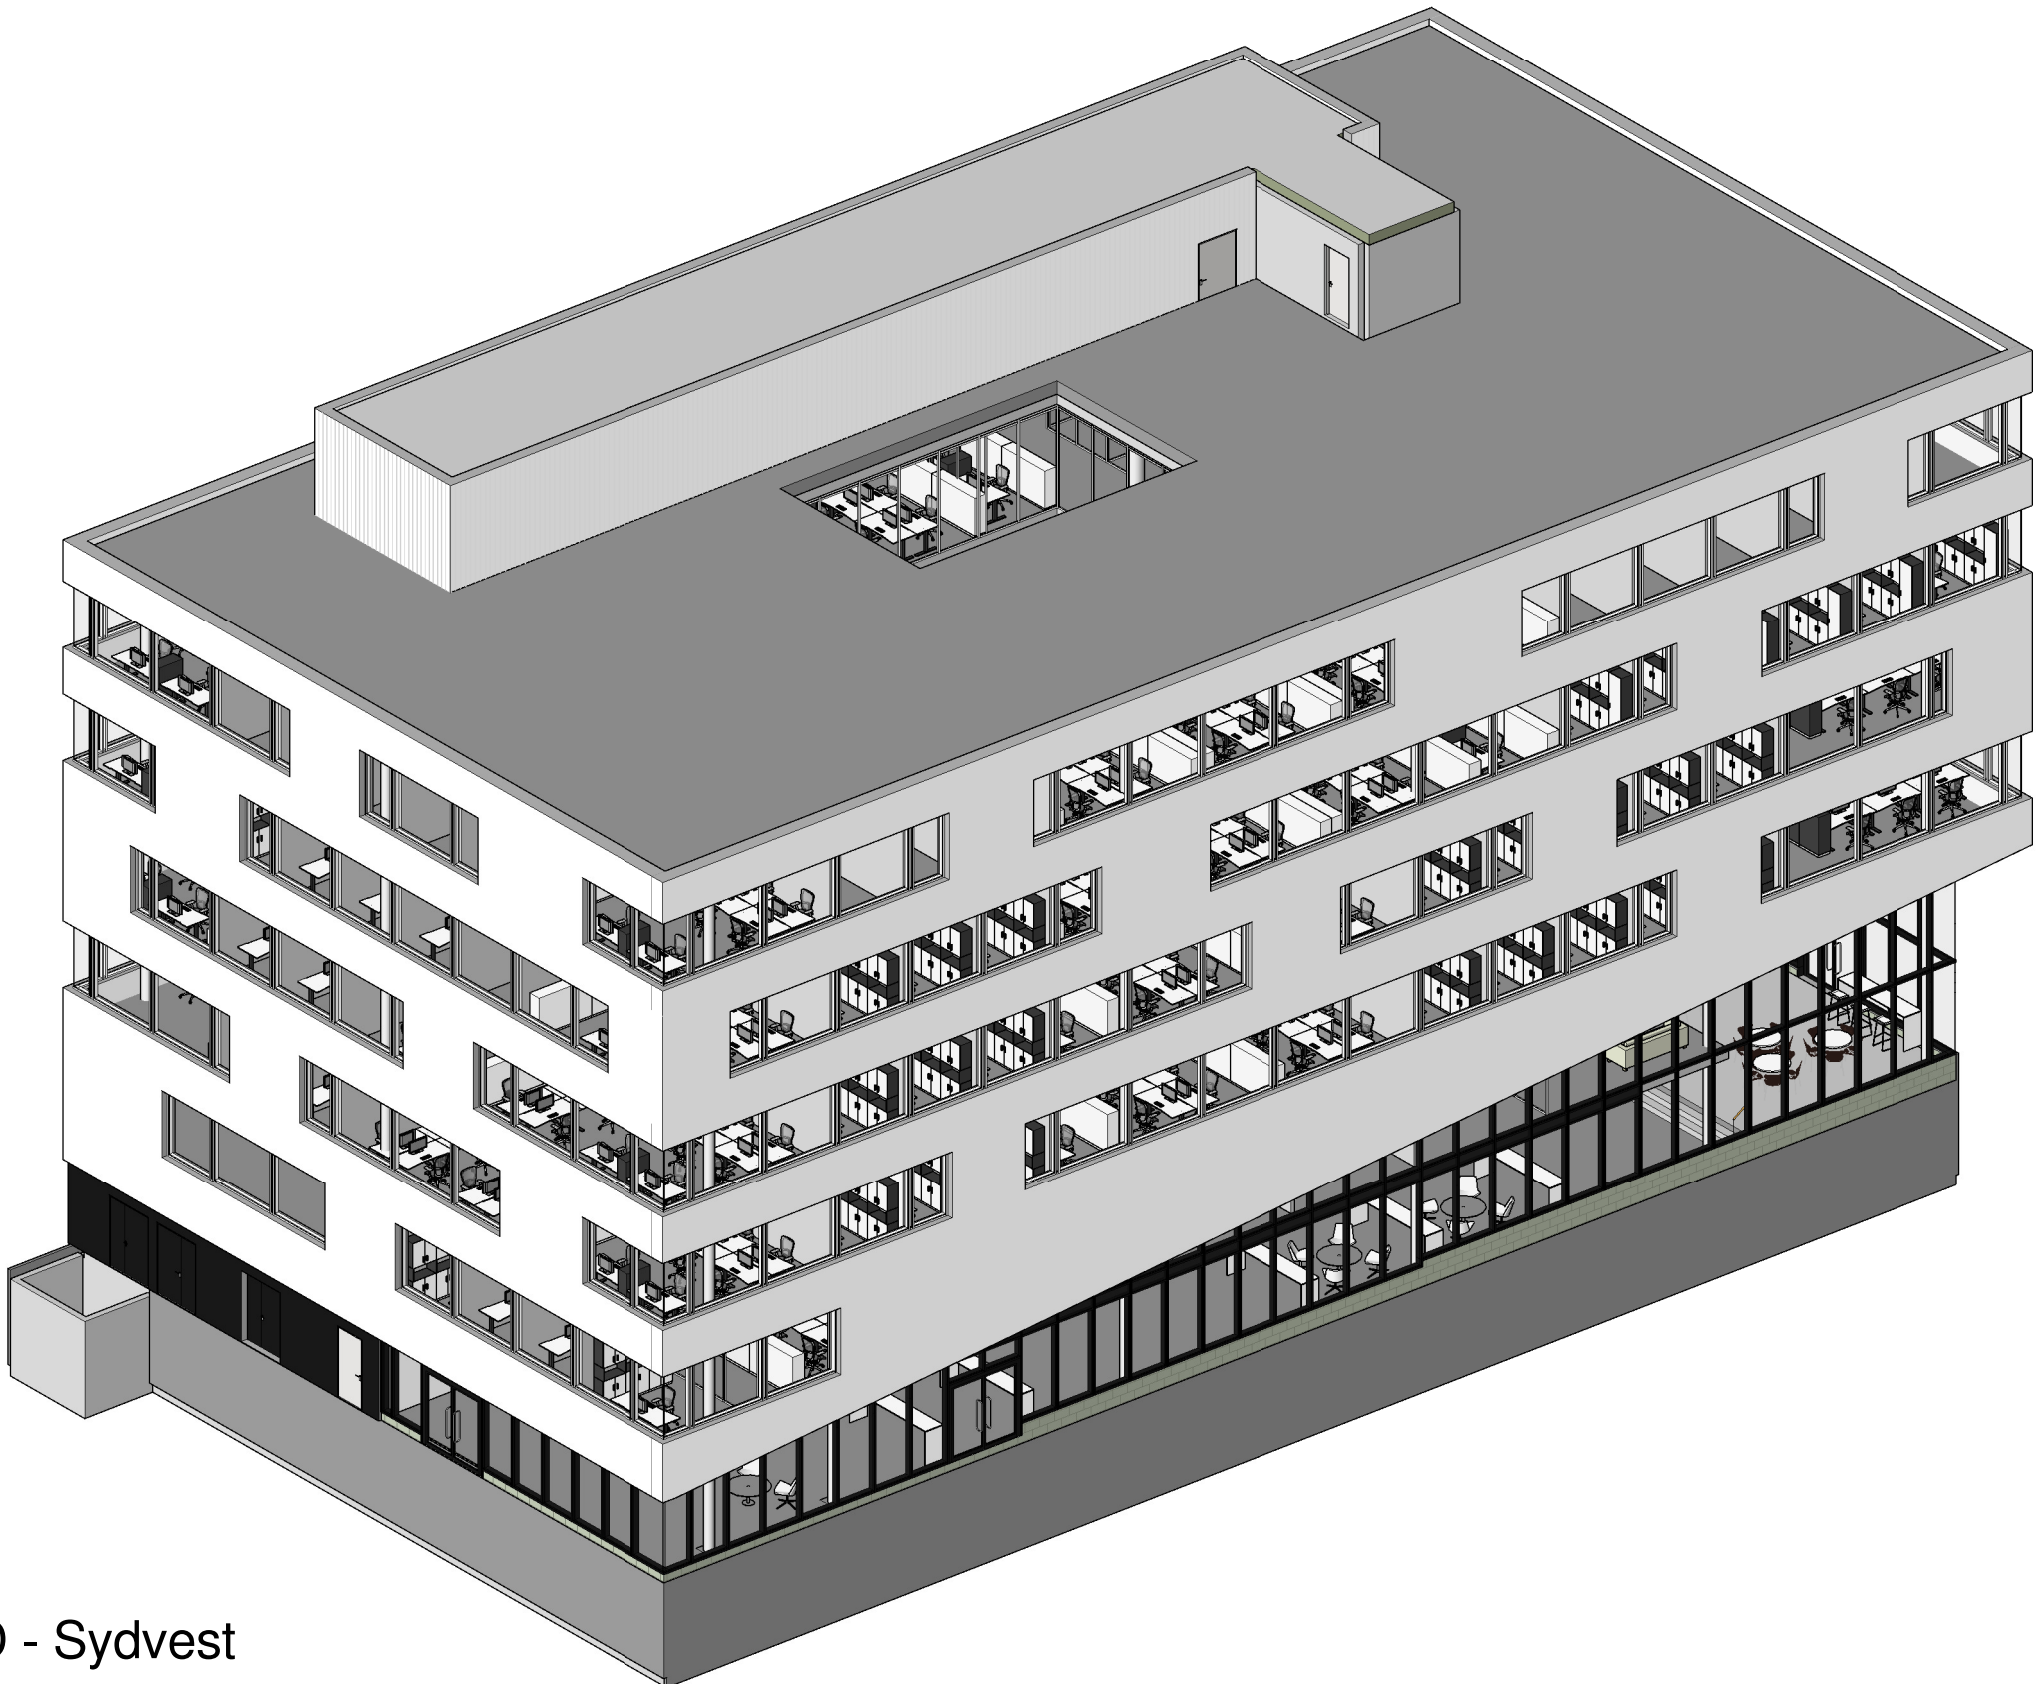

3D - Sydvest

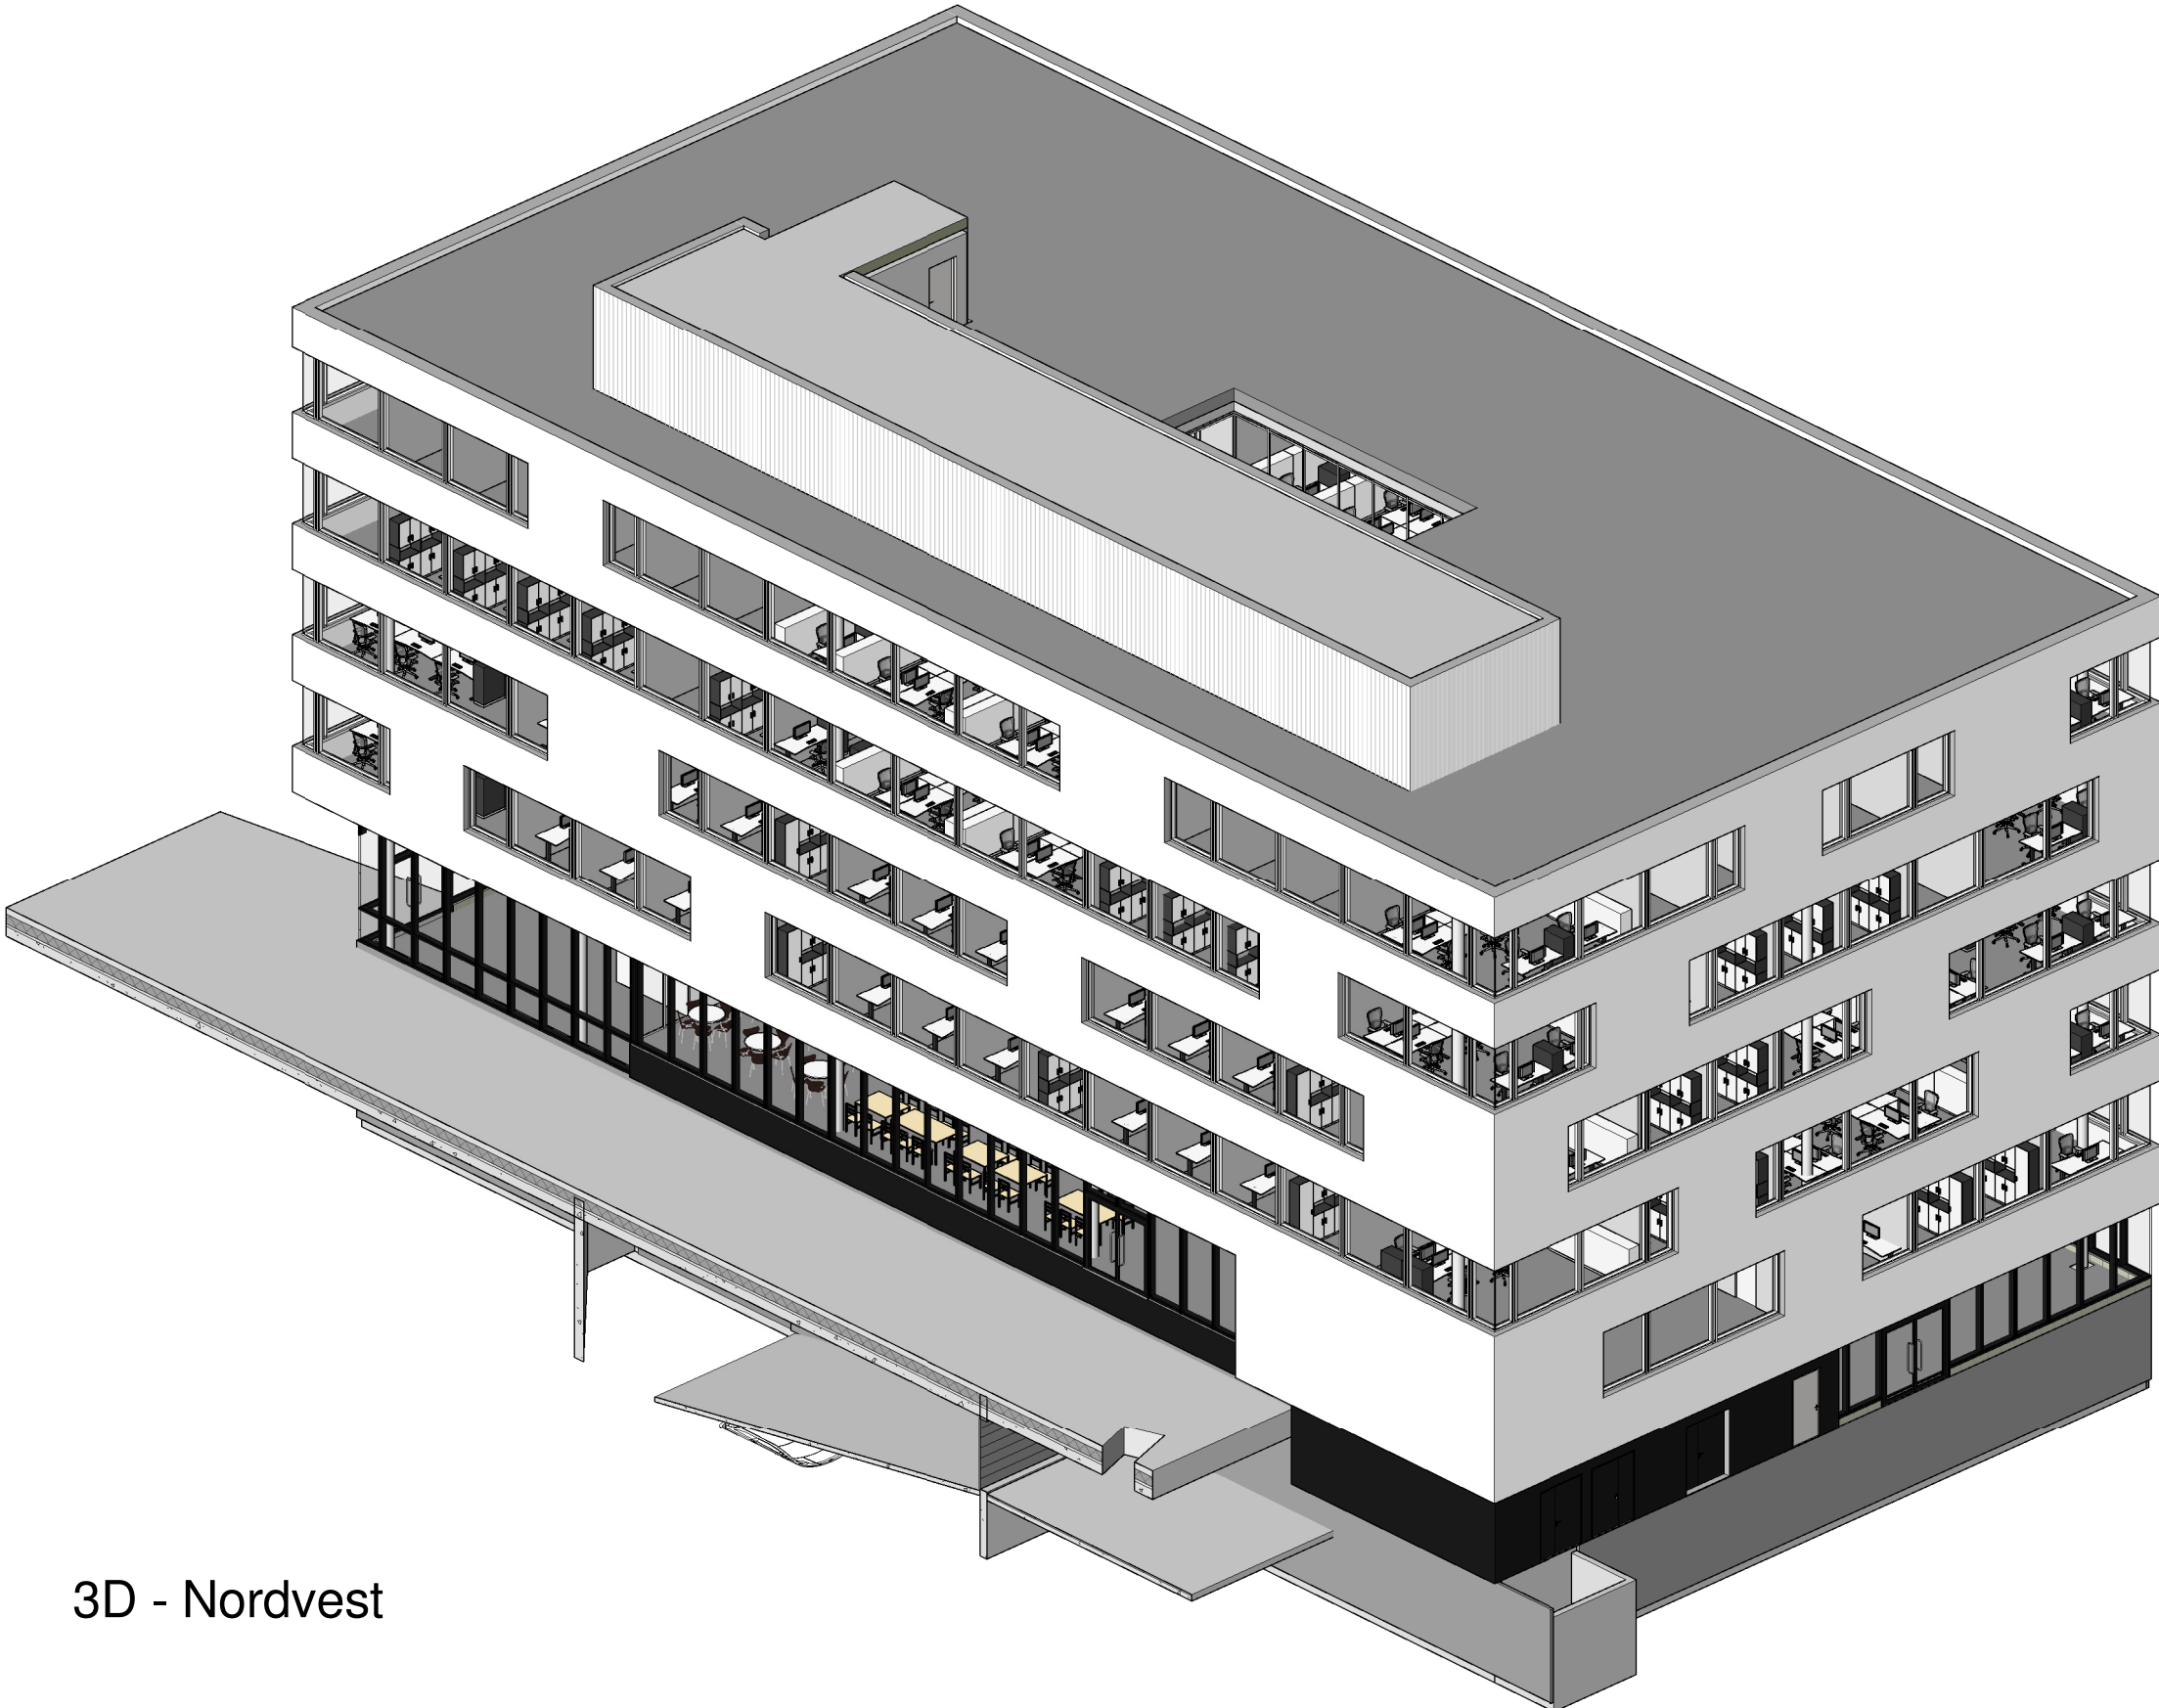


3D - Nordvest

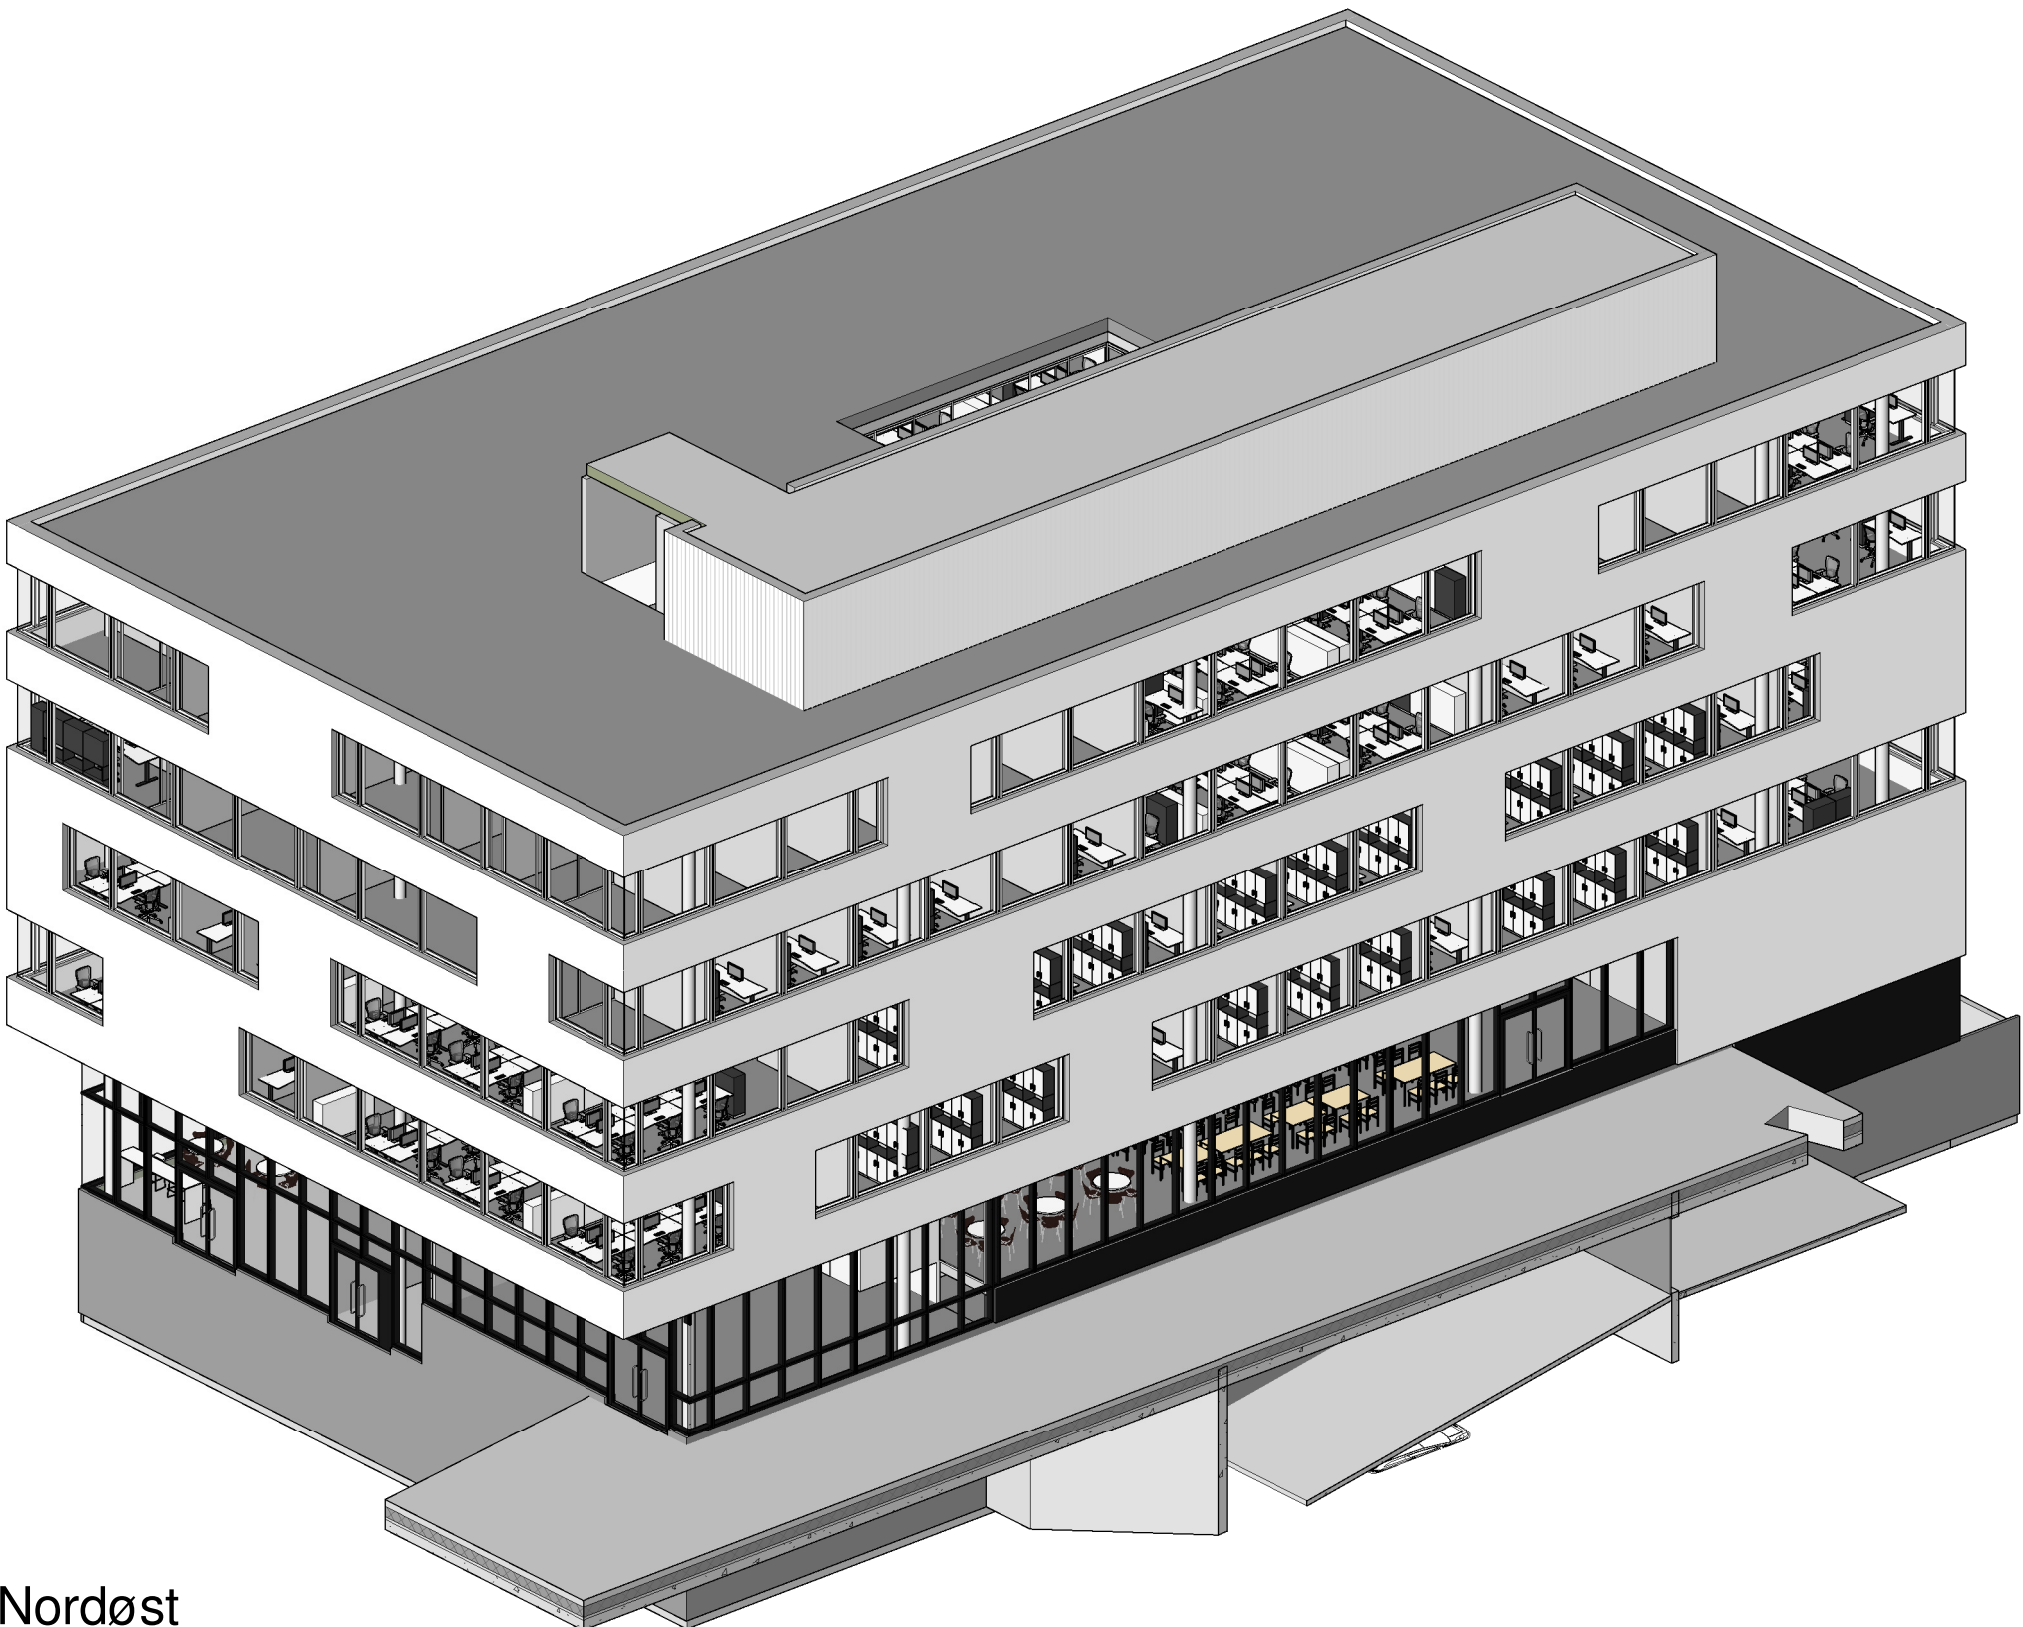

3D - Nordøst

Rev.	Dato	Tekst	Tegn.	Kont.	
Prosjekt Torgbygget Ulven			Prosjektnr.: 150400		
Målestokk:		Tegningsnr.: A-T-80-01		Rev.:	
TILTAKSHAVER:					
		PB 6872 Rodalekka 0504 Oslo Ulvenveien 111 T: +47 23 17 24 50 E: lpo@ulven.no			
ENTREPRENØR:					
		Brynsengveien 2 0667 Oslo T: +47 23 32 97 80 E: post@a-bygg.no			
ARKITEKT:					
		PB 7033 Majorstuen Rosenborgveien 13 C 0306 Oslo T: +47 23 32 71 00 E: lpo@lpo.no			
Oppdragsgiver:					
Prosjekt Torgbygget Ulven			Prosjektnr.: 150400		
Tegningsstatus					
Tegningsnavn 3D - Fasader					
Dato: 30.10.2015	Tegnet av: PM	Kontrollert av: SD	Format: A1	Rev. dato:	
Målestokk:		Tegningsnr.: A-T-80-01		Rev.:	

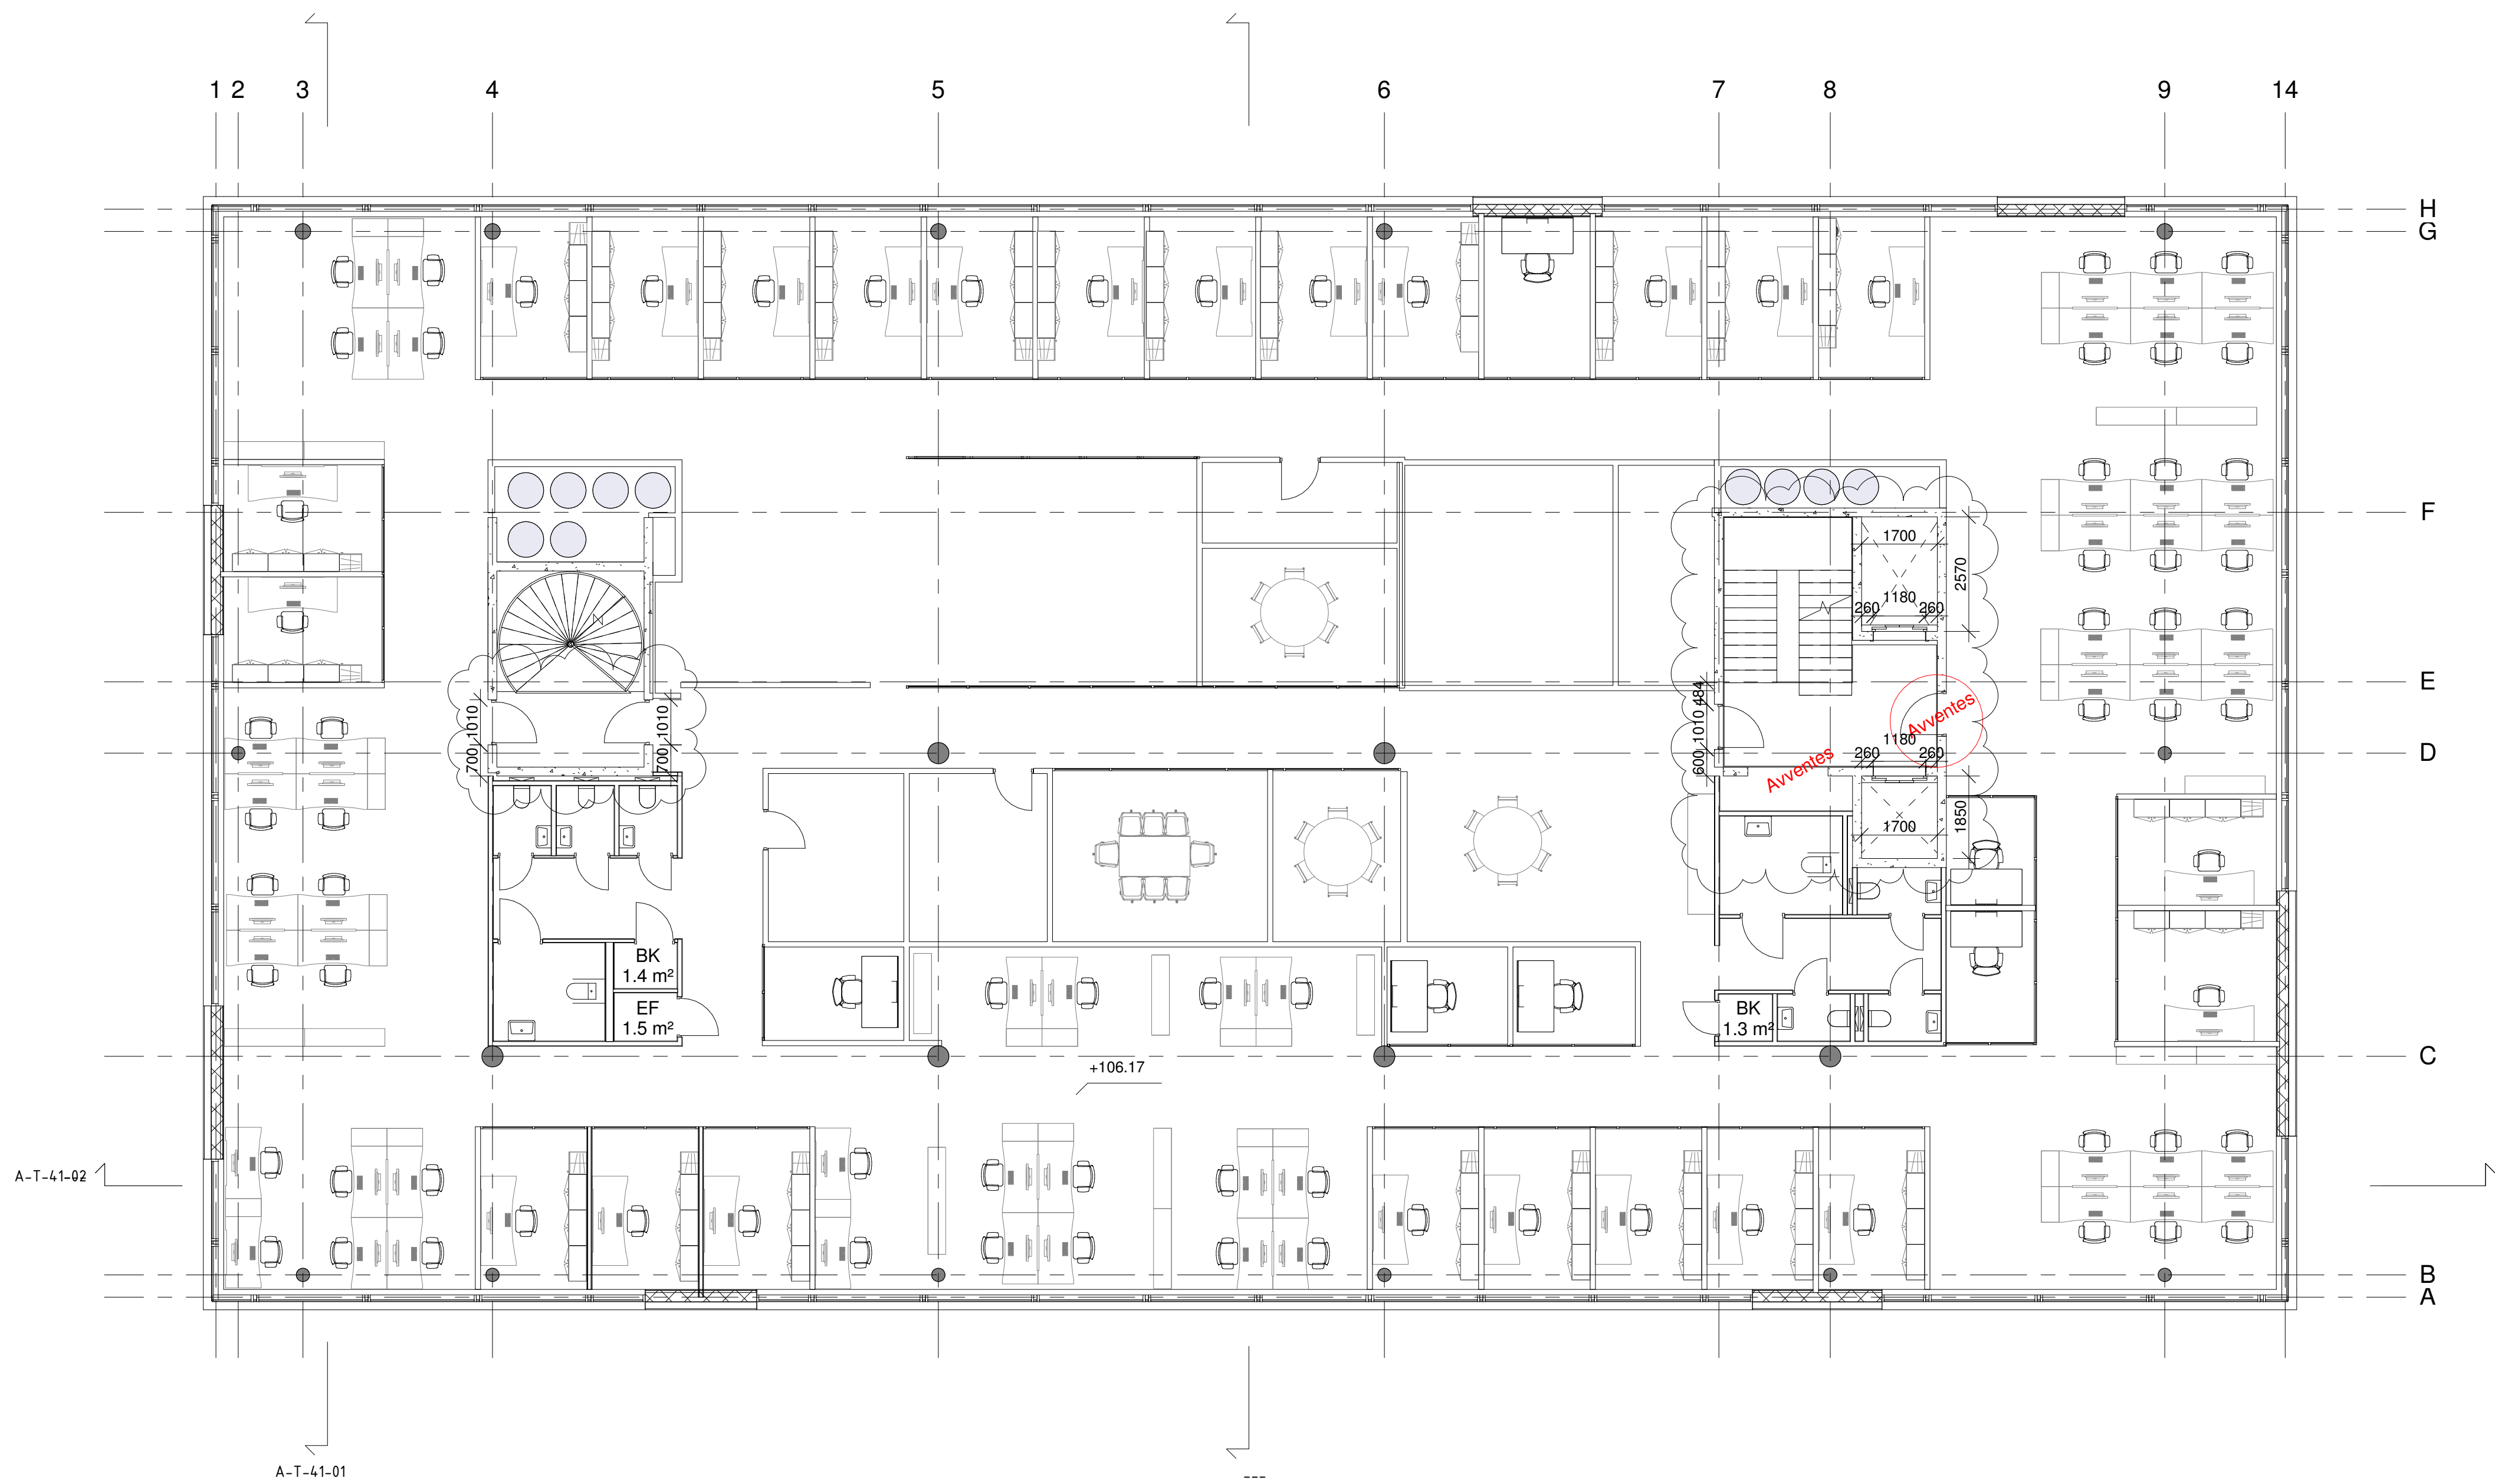

3	30.10.2015	Rev. deribst. trappenum heismål, fasade	PM	SD	
2	23.01.2015	Revidert dører i retningsstapp	PM	SD	
1	08.10.2015	Oppdatert underlag	AMH	SD	
Rev.	Dato	Tekst	Tegn.	Kont.	

Prosjekt	Torgbygget Ulven	Prosjektnr.:	150400
Målestokk:	1:100	Tegningsnr.:	A-T-203
		Rev.:	3

TILTAKSHAVER:

ENTREPRENØR:


ARKITEKT:

PB 7033 Majorstuen
Rosenborggata 19 C
0306 Oslo
T: +47 23 32 71 00
E: lpo@lpo.no

Oppdragsgiver:

Prosjekt	Torgbygget Ulven	Prosjektnr.:	150400
Tegningsstatus	Prosjekteringsunderlag		
Tegningsnavn	Plan 03		

Dato:	25.09.2015	Tegnet av:	AMH	Kontrollert av:	SD	Format:	A1	Rev. dato:	30.10.2015
Målestokk:	1:100	Tegningsnr.:	A-T-203	Rev.:	3				

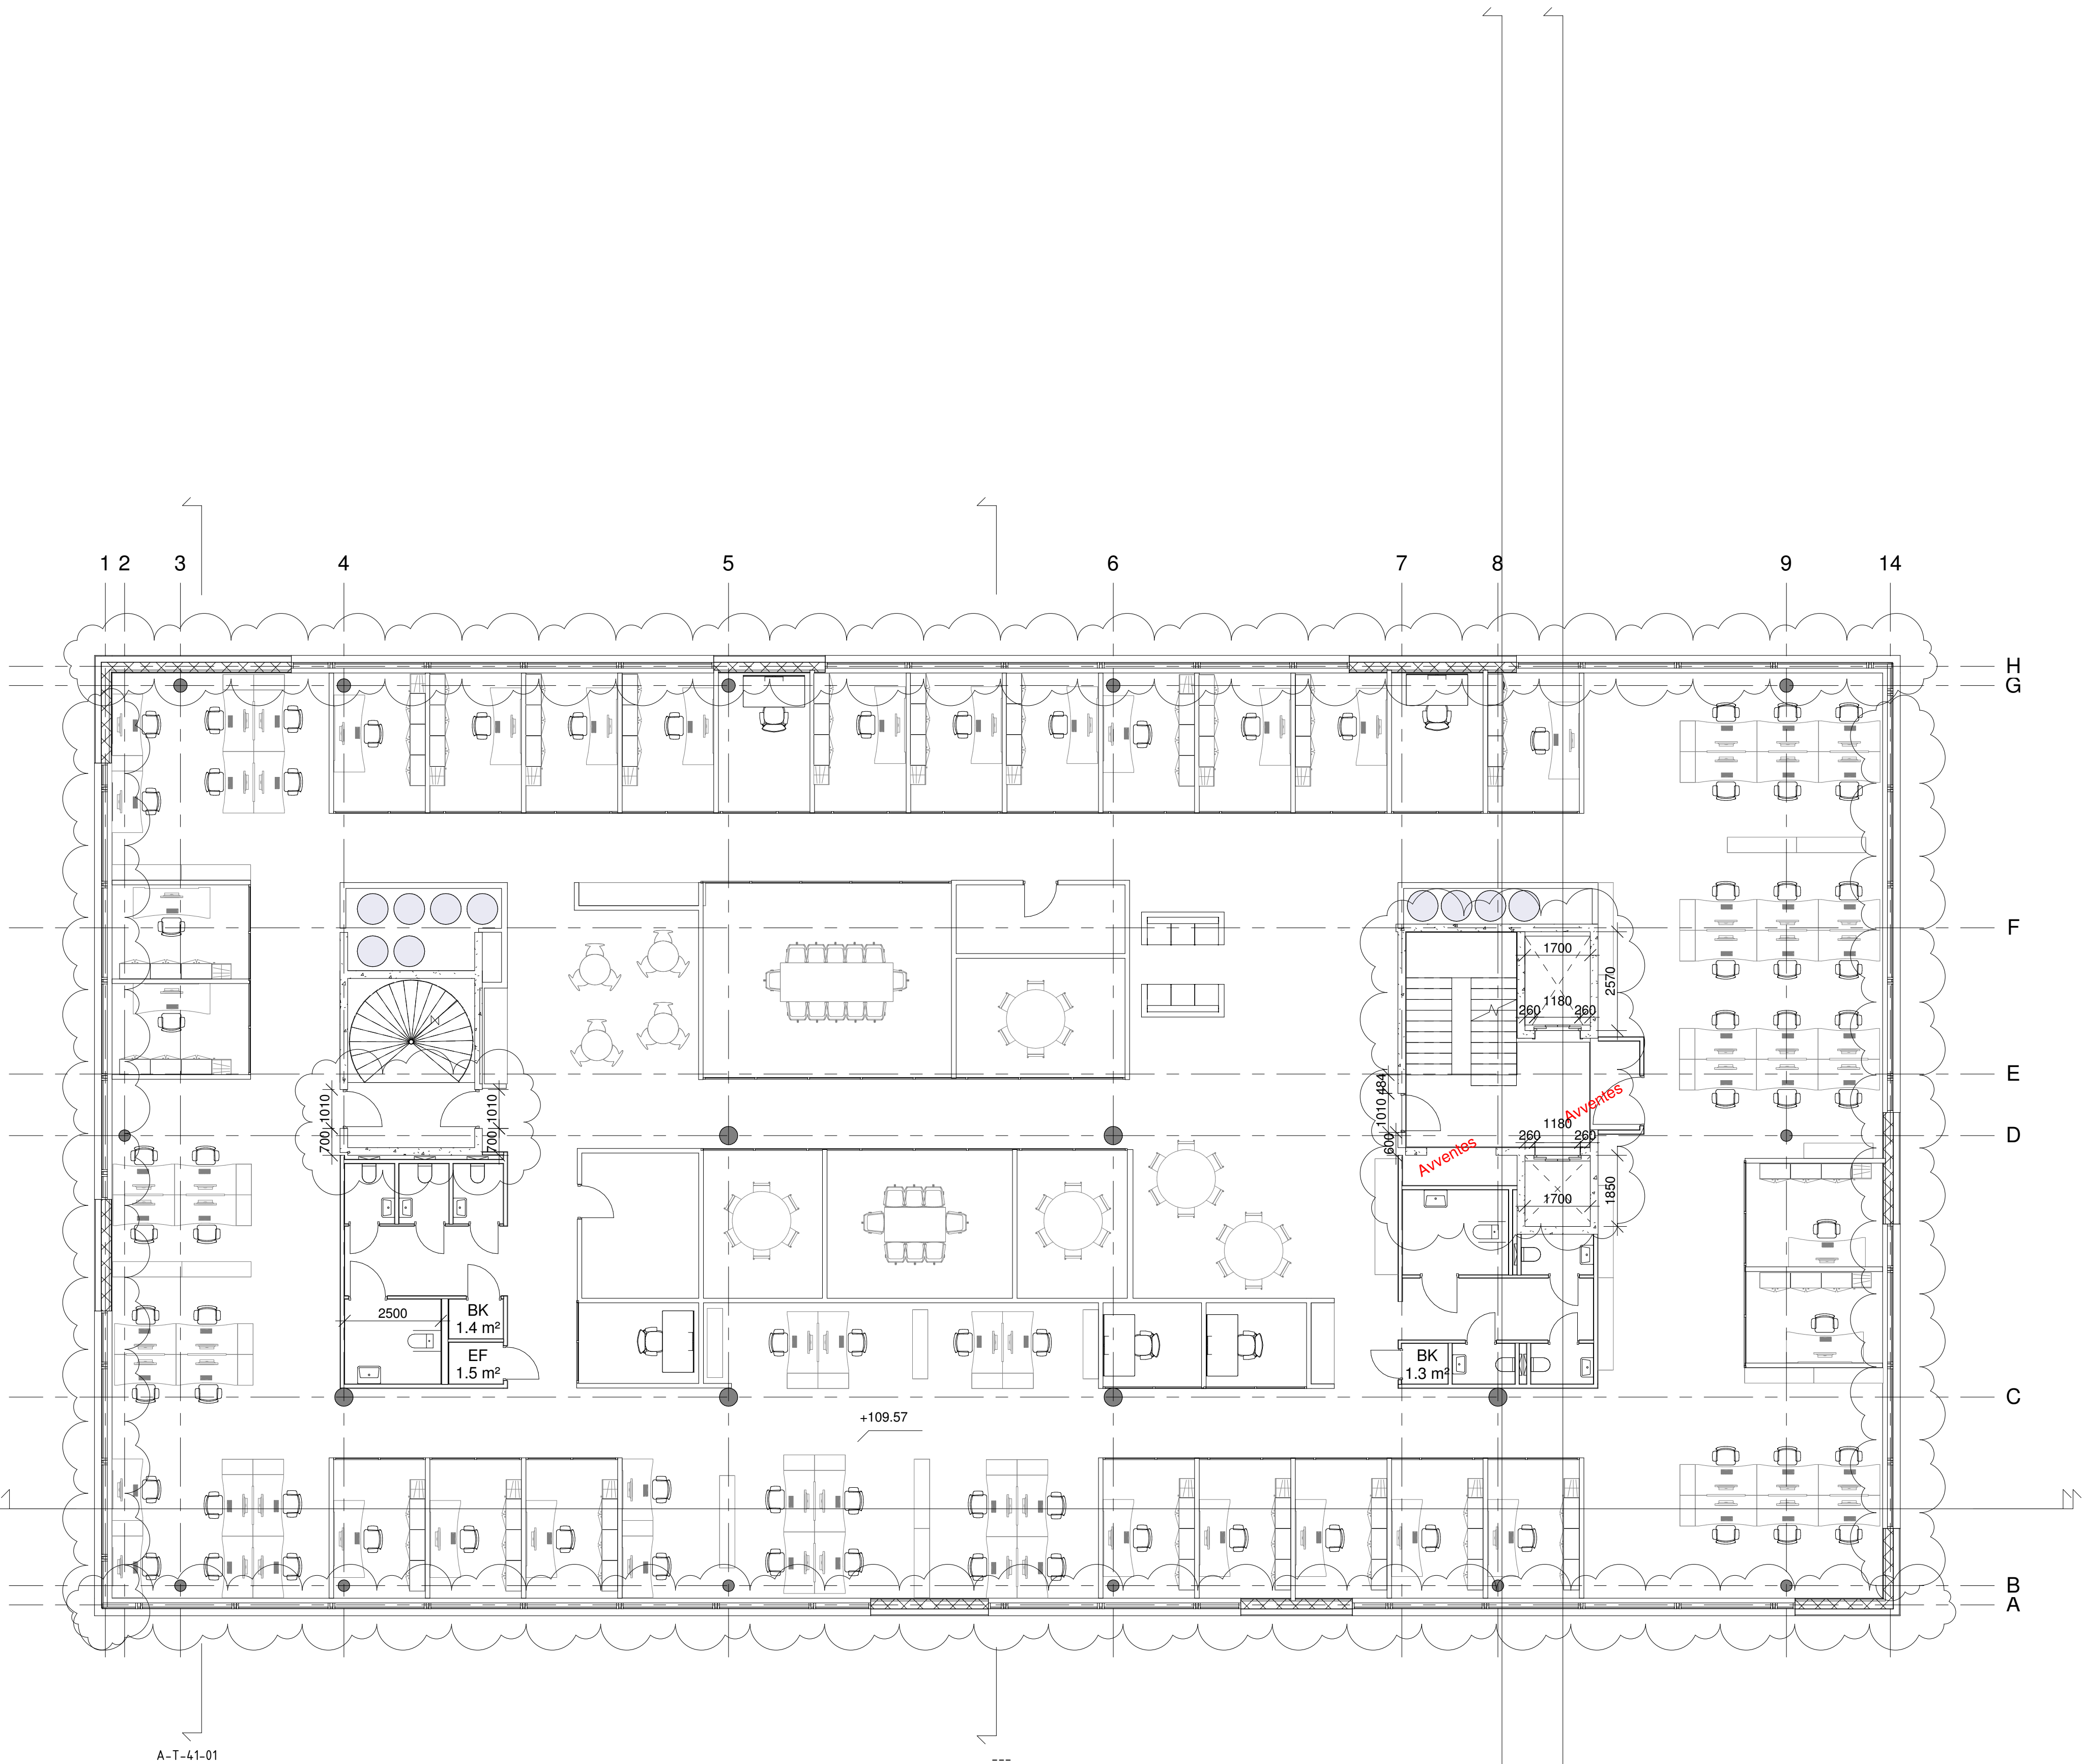

3		30.10.2015		Rev. derstap. trappenum heismål, fasade	PM	SD
2		23.01.2015		Revidert dører i ramningstapp	PM	SD
1		08.10.2015		Oppdatert underlag	AMH	SD
Rev.	Dato			Tekst	Tegn.	Kont.

Prosjekt		Torgbygget Ulven		Prosjektnr.: 150400	
Målestokk:		Tegningsnr.: A-T-204		Rev.: 3	
1:100					

TILTAKSHAVER:



PB 6872 Rodalekka
0504 Oslo
Ulvenveien 111
T: +47 23 17 24 50
E: fass@fabrius.no

ENTREPRENØR:



Byggespenn 2
0667 Oslo
T: +47 23 37 97 80
E: post@bygg.no

ARKITEKT:



PB 7033 Majorstuen
Rosenborggata 19 C
0306 Oslo
T: +47 23 32 71 00
E: lpo@lpo.no

Oppdragsgiver:

Prosjekt		Torgbygget Ulven		Prosjektnr.: 150400	
Tegningsstatus					
Prosjekteringsunderlag					
Tegningsnavn					
Plan 04					

Dato:	Tegnet av:	Kontrollert av:	Format:	Rev. dato:
25.09.2015	AMH	SD	A1	30.10.2015
Målestokk:	Tegningsnr.:	Rev.:		
1:100	A-T-204			3